



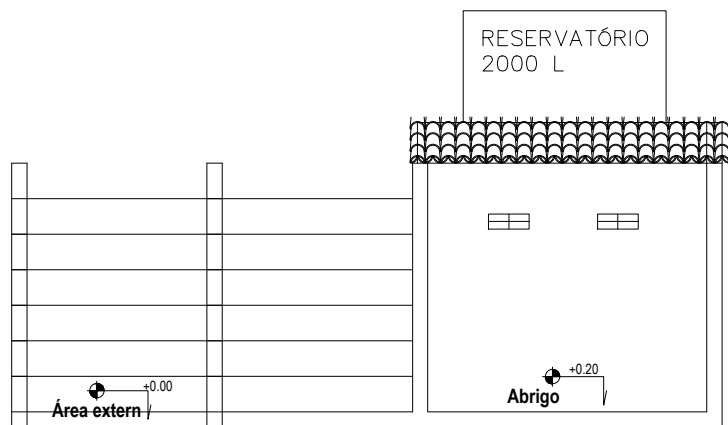

CORTE B-B'
Escala 1:50

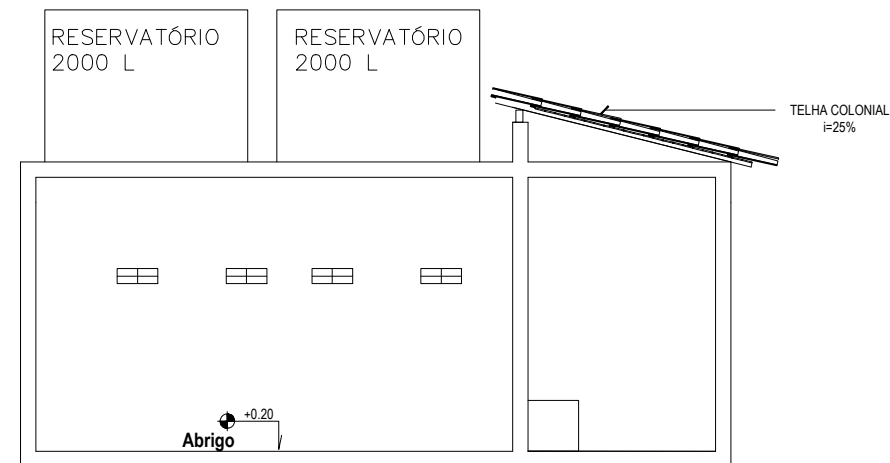

CORTE A-A'
Escala 1:50

SERVIÇO AUTÔNOMO DE ÁGUA E ESGOTO – ICAPUI/CE			
ASSUNTO: PROJETO DE CONSTRUÇÃO DE ABRIGO EM ÁREA DE CAPTAÇÃO			
LOCALIZAÇÃO: ARIZA – COMUNIDADE ARIZA ICAPUI/CE			
RESPONSÁVEL TÉCNICO: ENG. CIV GABRIEL WALLACE MOREIA ARCANJO – CREA/CE: 56.358			
CLIENTE:	PROJETO:	ARQUIVO:	NUMERACAO: 03/04
CONTEÚDO DA PRANCHA: CORTES		ESCALA: INDICADA	PADRAO: A3 DATA: 06/2024