


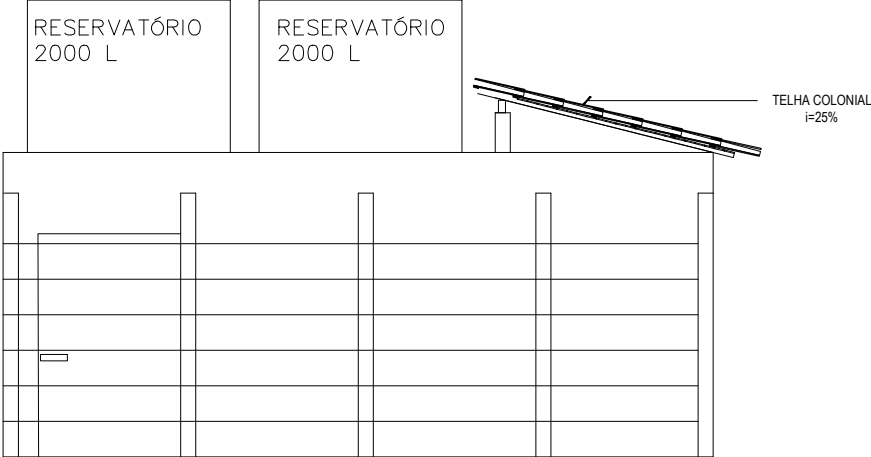


FACHADA LAT. DIREITA

Escala 1:50



FACHADA LAT. ESQUERDA

Escala 1:50

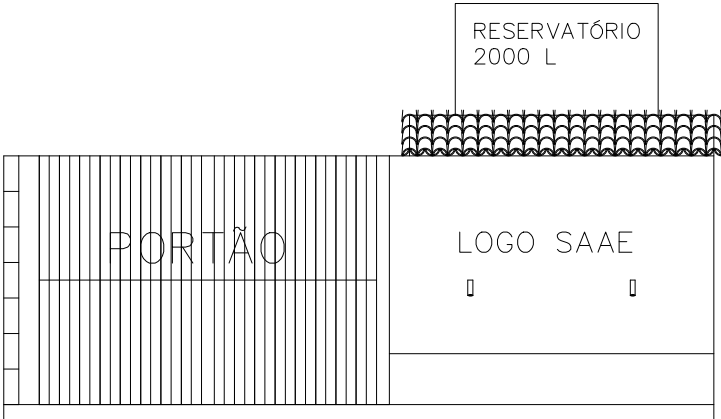

FACHADA FRONTAL

Escala 1:50

SERVIÇO AUTÔNOMO DE ÁGUA E ESGOTO – ICAPUÍ/CE			
ASSUNTO: PROJETO DE CONSTRUÇÃO DE ABRIGO EM ÁREA DE CAPTAÇÃO			
LOCALIZAÇÃO: ARIZA – COMUNIDADE ARIZA ICAPUÍ/CE			
RESPONSÁVEL TÉCNICO: ENG. CIV GABRIEL WALLACE MOREIA ARCANJO–CREA/CE: 56.358			
CLIENTE:	PROJETO:	ARQUIVO:	NUMERACAO: 04/04
CONTEÚDO DA PRANCHA: FACHADAS		ESCALA: INDICADA	PADRAO: A3 DATA: 06/2024