


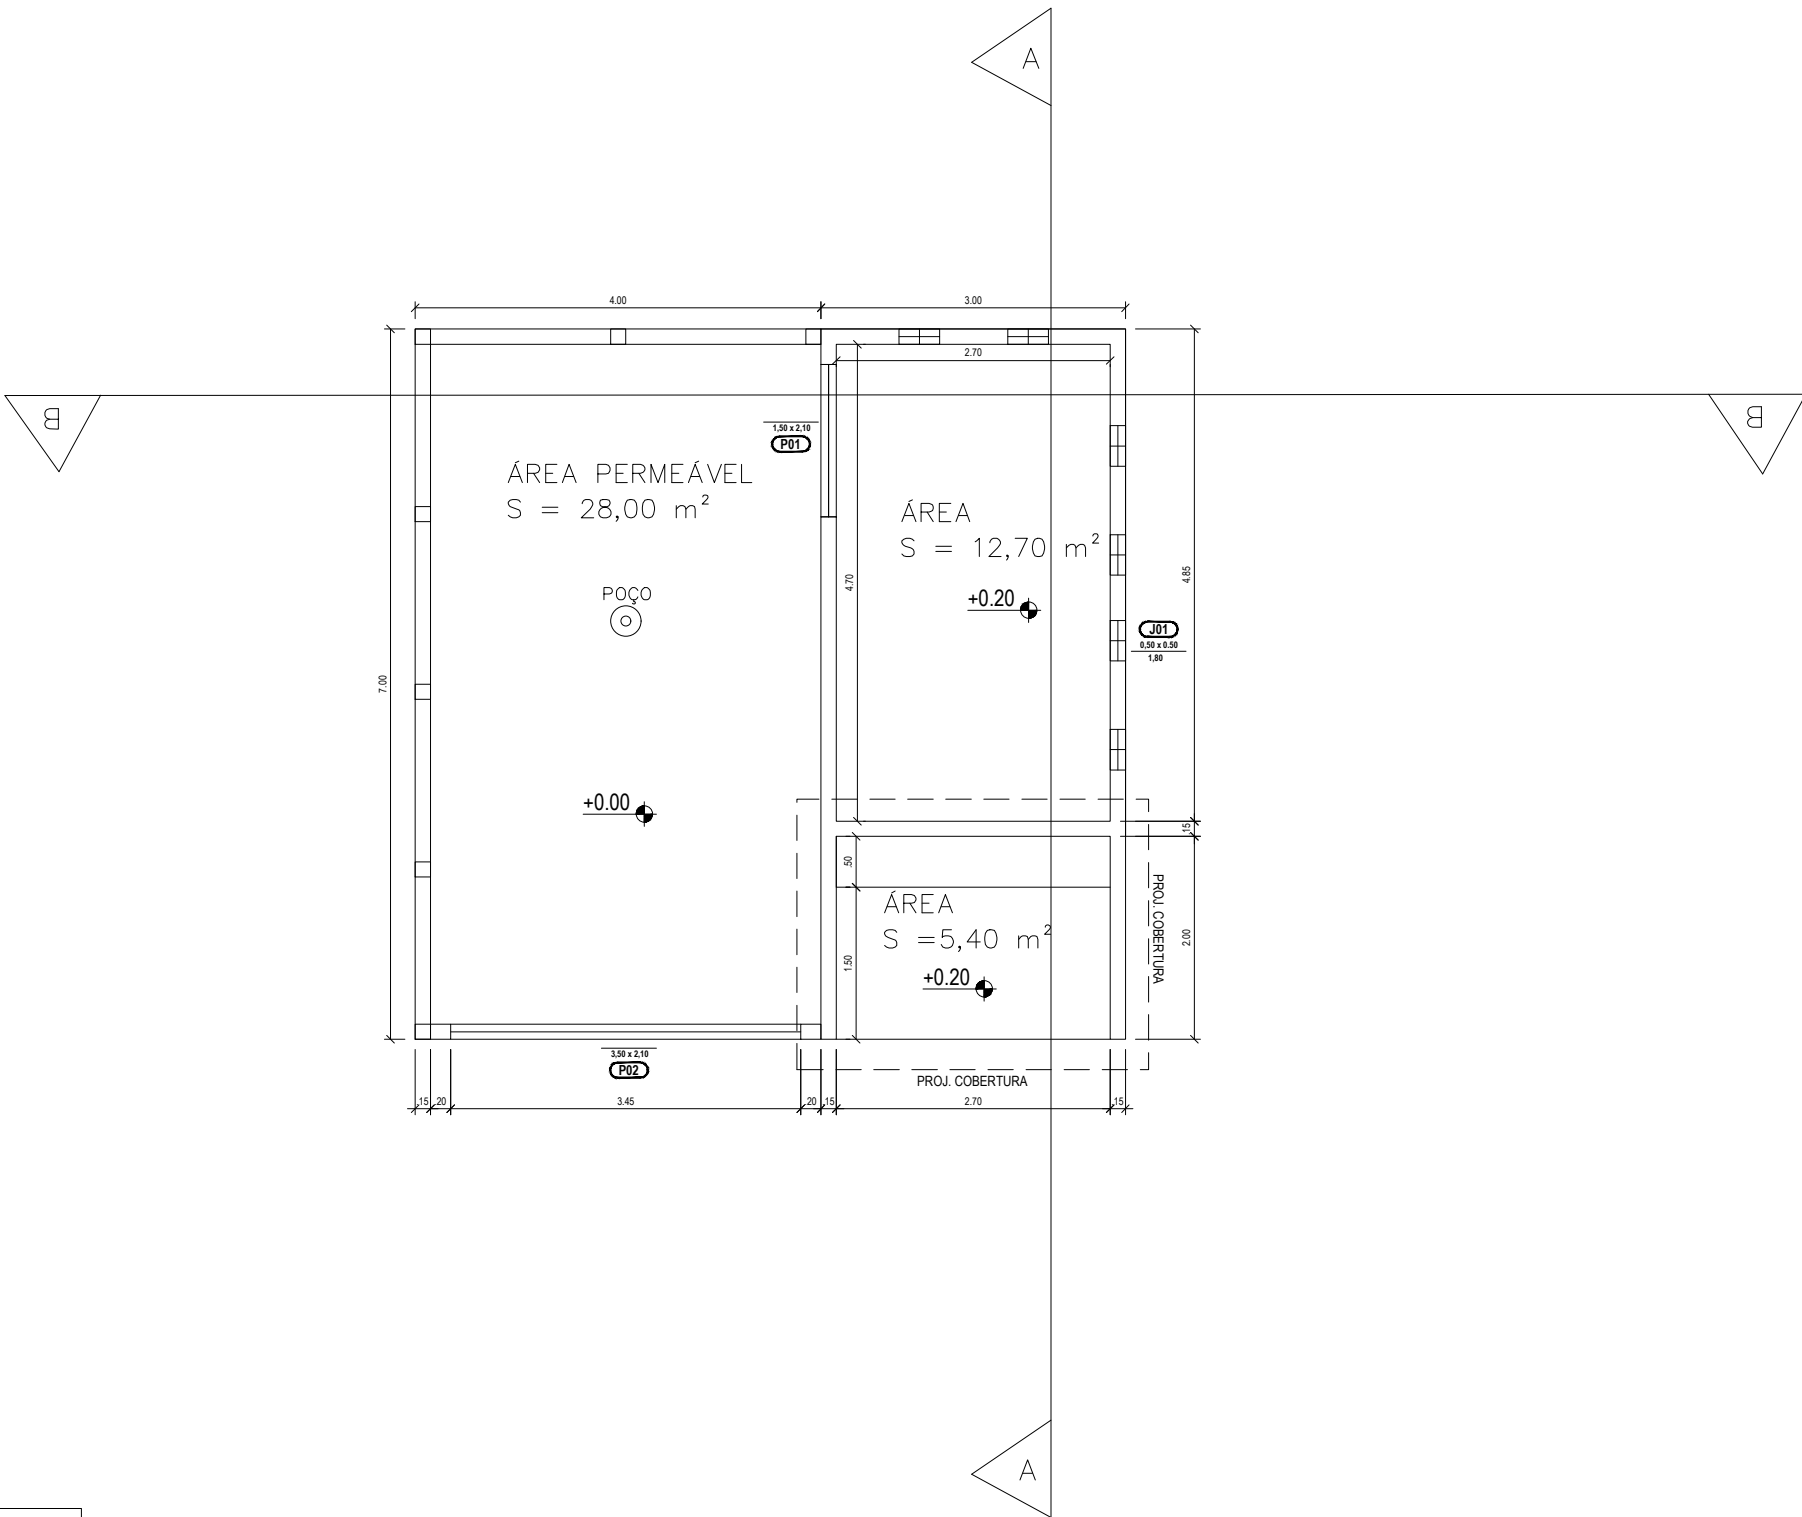

QUADRO DE ESQUADRIAS

PORTAS

NOME	LARG.	ALT.	TIPO	MATERIAL	QUANT.
P1	1.50	2.10	ABRIR	METAL	01
P2	3.50	2.10	ABRIR	METAL	01

JANELAS

NOME	LARG.	ALT.	PEIT.	TIPO	MATERIAL	QUANT.
J1	0.50	0.50	1.80	COBOGÓ	CERÂMICO	06

SERVIÇO AUTÔNOMO DE ÁGUA E ESGOTO – ICAPUI/CE

ASSUNTO:
PROJETO DE CONSTRUÇÃO DE ABRIGO EM ÁREA DE CAPTAÇÃO

LOCALIZAÇÃO:
ARIZA – COMUNIDADE ARIZA ICAPUI/CE

RESPONSÁVEL TÉCNICO:
ENG. CIV GABRIEL WALLACE MOREIA ARCANJO–CREA/CE: 56.358

CLIENTE:PROJETO:ARQUIVO:NUMERACAO: 01/04

CONTEÚDO DA PRANCHA:PLANTA BAIXA

ESCALA: INDICADA

PADRAO: A3

DATA: 06/2024